

ΕΦΗΜΕΡΙΣ ΤΗΣ ΚΥΒΕΡΝΗΣΕΩΣ
ΤΗΣ ΕΛΛΗΝΙΚΗΣ ΔΗΜΟΚΡΑΤΙΑΣ

ΑΘΗΝΑ 24 ΣΕΠΤΕΜΒΡΙΟΥ 1985 | ΤΕΥΧΟΣ ΤΕΤΑΡΤΟ | ΑΡΙΘΜΟΣ ΦΥΛΛΟΥ 497

ΠΕΡΙΕΧΟΜΕΝΑ

ΑΠΑΛΛΟΤΡΙΩΣΕΙΣ

ΑΠΟΦΑΣΕΙΣ

ΑΠΑΛΛΟΤΡΙΩΣΕΙΣ

ΑΠΟΦΑΣΕΙΣ

Αριθ. 904 (1)

Κήρυξη αναδασωτέας έκτασης 400 στρεμμάτων στη θέση Άνωθεν χωριού Ερμακιάς Κοζάνης.

Ο ΝΟΜΑΡΧΗΣ ΚΟΖΑΝΗΣ

Έχοντας υπόψη :

1. Τις διατάξεις για διοικητική αποκέντρωση.

2. Τις διατάξεις του άρθρου 117 παρ. 3 του Συντάγματος της Χώρας

3. Τις διατάξεις του Ν. 998/79 «Περί Προστασίας των δασών κ.λπ.» και ειδικότερα : α) του άρθρου 41 παρ. 1, β) του άρθρου 38 παρ. 3

4. Τις διαταγές του Υπουργείου Γεωργίας : α) 160417/1180/8.7.80, β) 182447/3049/24.9.80

5. Τη 1827/24.5.1985 πρόταση του Δασαρχείου Κοζάνης, σύμφωνα με την οποία η έκταση αυτή αναδασώθηκε τεχνητά, αποφασίζουμε :

Κηρύσσουμε αναδασωτέα, με σκοπό τη δημιουργία προστατευτικού δάσους, την κοινοτική Δασική έκταση, εμβαδού (400) τετρακοσίων στρεμμάτων, που βρίσκεται στη θέση Άνωθεν του Χωριού Ερμακιά Κοζάνης.

Προσδιορίζεται από τα στοιχεία ΑΒΓΔΕΖΗΘ και έχει όρια :

Ανατολικά : Κοινοτική δασική έκταση, Ράχη Σάτζη.

Δυτικά :Κοινοτική δασική έκταση Ρέμα Δέρβα-νίβα

Βόρεια :Κοινοτική δασική έκταση Ράχη Δέρβα -Νίβα

Νότια :Κοινοτική έκταση, όπως φαίνεται στο συνημμένο διάγραμμα, που αποτελεί αναπόσπαστο μέρος της απόφασης αυτής.

Η απόφαση αυτή να δημοσιευθεί στην Εφημερίδα της Κυβερνήσεως.

Κοζάνη, 27 Μαΐου 1985

Ο Νομάρχης
ΘΕΟΔ. ΧΑΛΑΤΣΗΣ

ΤΟΠΟΓΡΑΦΙΚΟ ΔΙΑΓΡΑΜΜΑ

Κοινοτική δασική έκταση στη θέση άνωθεν χωρίου περιφερείας κοινότητας Ερμακιάς που αναδασώθηκε τεχνητά για τη δημιουργία προστατευτικού δάσους.

Έκταση Α·Β·Γ·Δ·Ε·Ζ·Η·Θ. 400 στ.

Κλίμακα 1:5000

Β

Ράχη Δέρβα νίβα

605 m

Α

Γ

125 m

Β

Ρέμα Δέρβα-νίβα

450 m

500 m

Ράχη Σάτση

Ε

150 m

Ζ

250 m

Όρια συν/σμου Ερμακιάς


Η

330 m

Θ

100 m

Δ

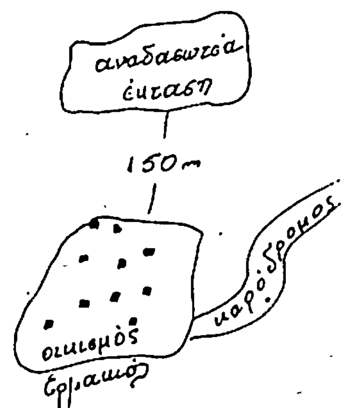

Κοζάνη 15 Μαΐου

Θεωρήθηκε
Ο Δασάρχης
Βας. Μέλλιος
Δασ. ...με 2ο β.

Ο Συντάξας
Νικ. Λαμπριανίδης
Τεχν. Δασοπονίας 4ο β.

Αριθ. 943 (2)

Κήρυξη αναδασωτέας έκτασης (0,466) στρεμμάτων στη θέση «Μέρτιζα» της Κοινότητας Γαλατακίου του Νομού Κορινθίας

Ο ΝΟΜΑΡΧΗΣ ΚΟΡΙΝΘΙΑΣ

Έχοντας υπόψη :

1. Τις διατάξεις για διοικητική αποκέντρωση.

2. Τις διατάξεις του άρθρου 117 παρ. 3 του Συντάγματος της χώρας.

3. Τις διατάξεις του Ν. 998/79 «Περί προστασίας των δασών κ.λπ.» και ειδικότερα : α) του άρθρου 41 παρ. 1, β) του άρθρου 38 παρ. 1.

4. Τις διαταγές του Υπουργείου Γεωργίας : α) 160417/1180/8.7.80, β) 182447/3049/24.9.80

5. Ότι η έκταση, που αναφέρεται στο θέμα αποψιλώθηκε παράνομα από το Φίλιππα Δημ. Θεοχάρη, κάτοικο Κορίνθου και σύμφωνα με την αριθ. 1970/16.5.1985 πρόταση του Δασαρχείου Κορίνθου, επιβάλλεται να κηρυχθεί αναδασωτέα, αποφασίζουμε :

Κηρύσσουμε αναδασωτέα, με σκοπό τη διατήρηση του χαρακτήρα της δασικής έκτασης, με φυσική αναγέννηση ώστε ν' αποκλειστεί η διάθεση αυτής για άλλο προορισμό, την Ιδιωτική δασική έκταση, εμβαδού τετρακοσίων εξήντα έξι (466) τετραγωνικών μέτρων, που βρίσκεται στη θέση «Μέρτιζα της περιφερείας της Κοινότητας Γαλατακίου.

Προσδιορίζεται με τα στοιχεία Α Β Γ Δ Ε Ζ Η ΘΑ και έχει όρια :

Ανατολικά : Με αγρό ιδιοκτησίας Ελευθερίας συζ. Φιλ. Θεοχάρη


Δυτικά : Με πευκοδάσος ιδιοκτησίας Αθαν. Παππά

Βόρεια, Νότια : Με αγρό ιδιοκτησίας Ελευθερίας συζ. Φιλ. Θεοχάρη, όπως φαίνεται στο συνημμένο τοπογραφικό διάγραμμα, που αποτελεί αναπόσπαστο μέρος της αποφάσεως αυτής.

Η απόφαση αυτή να δημοσιευθεί στην Εφημερίδα της Κυβερνήσεως.

Κόρινθος, 23 Μαΐου 1985

Ο Νομάρχης
ΑΝΑΣΤ. ΣΤΑΥΡΟΠΟΥΛΟΣ

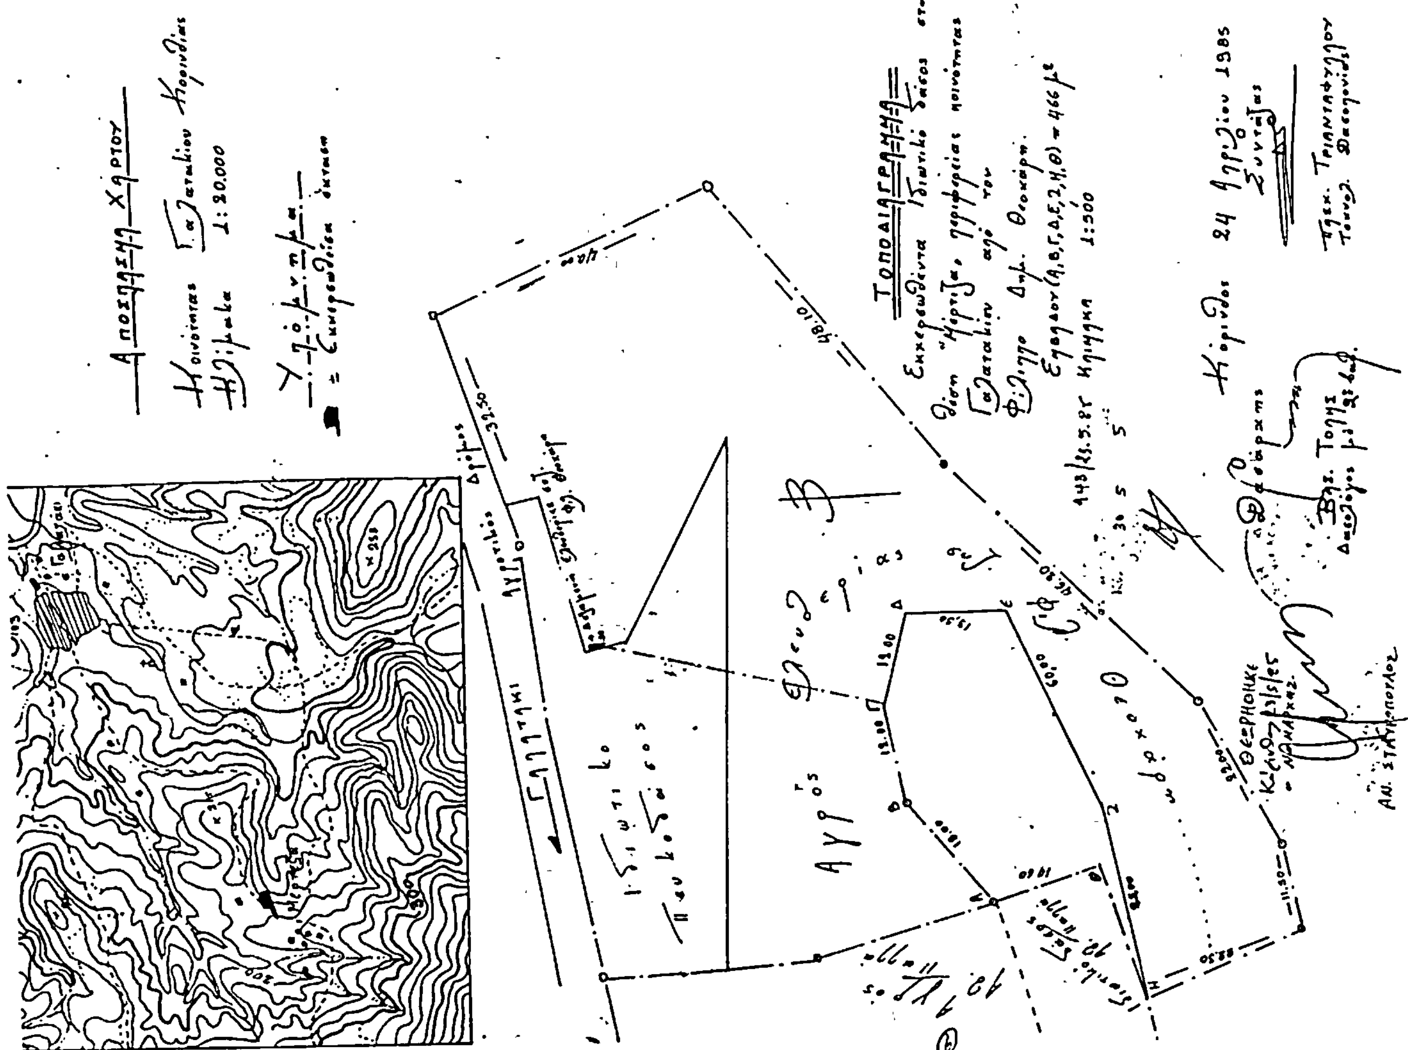

Αριθ. 884 (3)

Κήρυξη αναδασωτέας έκτασης (0,650) στρεμμάτων στη θέση «Γκράβα Ρουστέμι ή Μερτικέικα» της Κοινότητας Γαλαταχίου του Νομού Κορινθίας

Ο ΝΟΜΑΡΧΗΣ ΚΟΡΙΝΘΙΑΣ

Έχοντας υπόψη :

1. Τις διατάξεις για διοικητική αποκέντρωση.

2. Τις διατάξεις του άρθρου 117 παρ. 3 του Συντάγματος της χώρας.

3. Τις διατάξεις του Ν. 998/79 «Περί προστασίας των δασών κ.λπ.» και ειδικότερα : α) του άρθρου 41 παρ. 1, β) του άρθρου 38 παρ. 1.

4. Τις διαταγές του Υπουργείου Γεωργίας: α) 160417/1180/8.7.80, β) 182447/3049/24.9.80.

5. Ότι η έκταση που αναφέρεται στο θέμα αποψιλώθηκε παράνομα από το Σπυρίδωνα Γ. Μπλέτα, κάτοικο Γαλαταχίου, και σύμφωνα με την αριθ. 1972/7.5.1985 πρόταση του Δασαρχείου Κορίθνου, επιβάλλεται να κηρυχθεί αναδασωτέα, αποφασίζουμε :

Κηρύσσουμε αναδασωτέα, με σκοπό τη διατήρηση του χαρακτήρα της δασικής έκτασης, με φυσική αναγέννηση ώστε ν αποκλειστεί η διάθεση αυτής για άλλο προορισμό, την ιδιωτική δασική έκταση, εμβαδού εξακοσίων πενήντα (650) τετραγωνικών μέτρων, που βρίσκεται στη θέση «Γκράβα Ρουστέμι ή Μερτικέικα», της περιφέρειας της Κοινότητας Γαλαταχίου.

Προσδιορίζεται με τα στοιχεία ΑΒΓΔΑ, και έχει όρια :

Ανατολικά : Με λεμονιές Σπυρ. Μπλέτα, κατοίκου Γαλαταχίου.

Δυτικά, Βόρεια, Νότια : Με ιδιωτικό δάσος Σπυρ. Γ. Μπλέτα, κατοίκου Γαλαταχίου, όπως φαίνεται στο συνημμένο τοπογραφικό διάγραμμα, που αποτελεί αναπόσπαστο μέρος της αποφάσεως αυτής.


Η απόφαση αυτή να δημοσιευθεί στην Εφημερίδα της Κυβερνήσεως.

Κόρινθος, 17 Μαΐου 1985

Ο Νομάρχης
ΑΝΑΣΤ. ΣΤΑΥΡΟΠΟΥΛΟΣ



ΑΠΟΣΠΑΣΜΑ ΧΑΡΤΟΥ
Κοινότητας Γαλαταχίου Κορινθίας
Κλίμακα 1:20.000
Υπόμνημα
: Εκχερσωθείσα έκταση.

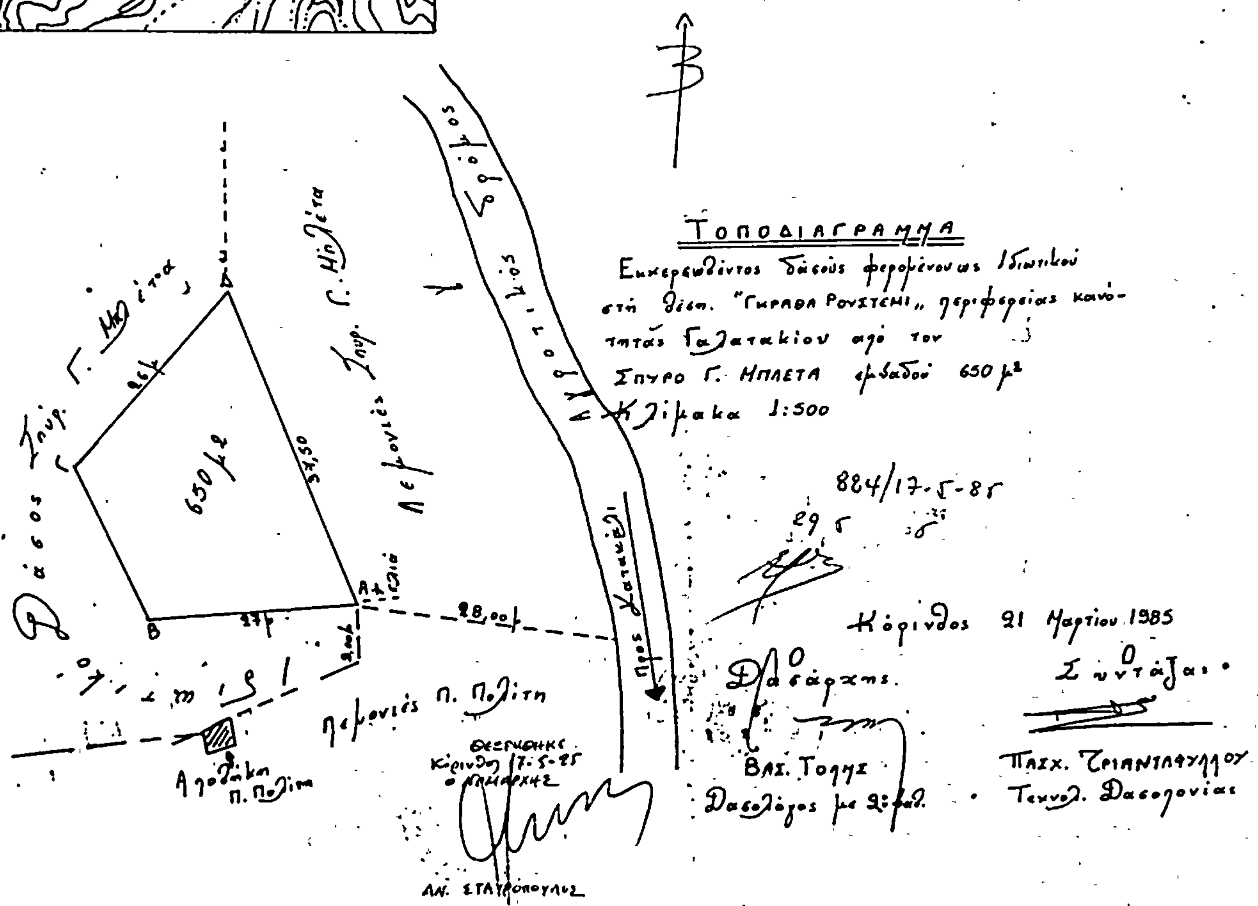

Αριθ. 1352 (4)

Κήρυξη ως αναδασωτέας δημόσιας δασικής έκτασης ένδεκα (11) στρεμμάτων στη θέση «Λιθόστρατα -Ισιάδια» περιφέρειας της Κοινότητας Καλού Νερού Νομού Λάρισας.

Ο ΝΟΜΑΡΧΗΣ ΛΑΡΙΣΑΣ

Έχοντας υπόψη :

1. Τις διατάξεις για διοικητική αποκέντρωση.

2. Τις διατάξεις της παρ. 3 του άρθρου 117 του Συντάγματος του 1975.

3. Τις διατάξεις του Ν. 998/79 «περί προστασίας των δασών κ.λπ» και ειδικότερα : α) Του άρθρου 41 παράγρ. 1, β) Του άρθρου 38 παράγρ. 1.

4. Τις διαταγές του Υπουργείου Γεωργίας : α) 160417/1180/8.7.80, β) 812447/3049/24.9.80.

5. Την αριθ. 2611/20.5.1985 πρόταση του Δασαρχείου Λάρισας, περί κηρύξεως ως αναδασωτέας της αναφερομένης στο θέμα εκτάσεως που παράνομα εκχερσώθηκε και καταλήφθηκε από τον Χρ. στο Κων. Σουφλιά κάτοικο Λάρισας Σπετσών 3 κατά το Αο 150ήμερο του μηνός Νοεμβρίου 1984 με σκοπό την επέκταση του αγρού του, αποφασίζουμε :

Κηρύσσουμε, ως αναδασωτέα, με σκοπό τη διατήρηση του χαρακτήρα της δασικής έκτασης, ώστε ν' αποκλεισθεί η διάθεση αυτής για άλλο προορισμό τη Δημόσια δασική έκταση σε δύο τμήματα Α και Β συνολικού εμβαδού ένδεκα (11) στρεμμάτων, που παράνομα εκχερσώθηκε και καταλήφθηκε και βρίσκεται στη θέση «Λιθόστρατα -Ισιάδια» περιφέρειας της Κοινότητας Καλού Νερού Λάρισας.

Προσδιορίζεται από τα στοιχεία Αο Τμήμα ΑΒΓΔΕΖΗΘΙΚ, Βο Τμήμα ΛΜΝΞ και έχει όρια :

Ανατολικά : Με καλλιεργούμενους σιταγρούς του Χρήστου Κ. Σουφλιά.

Δυτικά : Με δημόσιες δασικές εκτάσεις.

Βόρεια : Με δημόσιες δασικές εκτάσεις.

Νότια : Με σιταγρούς Χρήστου Κων. Σουφλιά και αγροτικό δρόμο «Λιθόστρατα», όπως φαίνεται στο συνημμένο διάγραμμα, που αποτελεί αναπόσπαστο μέρος της απόφασης αυτής.

Η δασική βλάστηση θα αποκατασταθεί με φυσική αναγέννηση (παρ. 1 άρθρο 38 Ν. 998/79).

Η απόφαση αυτή να δημοσιευθεί στην Εφημερίδα της Κυβερνήσεως.

Λάρισα, 30 Μαΐου 1985

Ο Νομάρχης

ΑΠΟΣΤ. ΒΛΑΣΙΑΔΗΣ

Αριθμ. 1114 (5)

Κήρυξη αναδασωτέας έκτασης 0,750 στρεμμάτων, στη θέση Κοπρεσιές, περιφέρειας Κοινότητας Πουρίου, Ν. Μαγνησίας.

Ο Δ/ΝΤΗΣ ΔΑΣΩΝ Ν. ΜΑΓΝΗΣΙΑΣ

Έχοντας υπόψη :

1. Τις διατάξεις για διοικητική αποκέντρωση.

2. Τις διατάξεις του άρθρου 117 παρ. 3 του Συντάγματος.

3. Τις διατάξεις του Ν. 998/79 «περί Προστασίας των Δασών κ.λπ» και ειδικότερα : α) Του άρθρου 41 παρ. 1, β) του άρθρου 38 παρ. 1.

4. Τις διαταγές του Υπουργείου Γεωργίας : α) 160417/1180/8.7.80, β) 182447/3049/24.9.80.

5. Τη 2942/27.5.1985 αναφορά Δασαρχείου Βόλου, με την οποία προτείνεται η κήρυξη της αναφερόμενης στο θέμα έκτασης, που εκχερσώθηκε παράνομα, ως αναδασωτέας.

6. Τη Δ.220/81 απόφαση Νομάρχη Μαγνησίας, με την οποία μας ανέθεσε την εξουσία να υπογράφουμε τις αποφάσεις κηρύξεως των εκτάσεων ως αναδασωτέων, αποφασίζουμε :

Κηρύσσουμε αναδασωτέα, με σκοπό τη διατήρηση του χαρακτήρα της ως δασικής έκτασης και την αποκατάσταση, με φυσική αναγέννηση, της βλάστησης, που καταστράφηκε την κοινοτική έκταση, εμβαδού επτακοσίων πενήντα τετραγ. μέτρων (0,750 στρεμ.) που βρίσκεται στη θέση Κοπρεσιές, περιφέρειας κοινότητας Πουρίου, προσδιορίζεται από τα στοιχεία ΑΒΓΔΑ, και έχει όρια :

Ανατολικά : Δάσος Πουρίου

Δυτικά :Δάσος Πουρίου

Βόρεια :Τσιμεντένιος υδραύλακας

Νότια : δάσος Πουρίου, όπως φαίνεται στο συνημμένο διάγραμμα, που αποτελεί αναπόσπαστο μέρος της απόφασης αυτής..

Η απόφαση αυτή να δημοσιευθεί στην Εφημερίδα της Κυβερνήσεως.

Βόλος, 28 Μαΐου 1985

Με εντολή Νομάρχη

Ο Διευθυντής
ΧΡ. ΒΑΒΙΤΣΑΣ

Αρθμ. 1055 (6)

Κήρυξη αναδασωτέας έκτασης 400 στρεμμάτων, στη θέση Αράπη, περιφέρειας Κοινότητας Αργαλαστής Ν. Μαγνησίας.

Ο Δ/ΝΤΗΣ ΔΑΣΩΝ Ν. ΜΑΓΝΗΣΙΑΣ

Έχοντας υπόψη :

1. Τις διατάξεις για διοικητική αποκέντρωση.

2. Τις διατάξεις του άρθρου 117 παρ. 3 του Συντάγματος.

3. Τις διατάξεις του Ν. 998/79 «Περί Προστασίας των Δασών κ.λπ.» και ειδικότερα : α) Του άρθρου 41 παρ. 1, β) Του άρθρου 38 παρ. 1.

4. Τις διαταγές του Υπουργείου Γεωργίας : α) 160417/1180/8.7.80, β) 1824473049/24.9.80.

5. Τη 2836/20.5.1985 αναφορά Δασαρχείου Βόλου, με την οποία προτείνεται η κήρυξη της αναφερόμενης στο θέμα εκτάσεως, που αποτεφρώθηκε, ως αναδασωτέας.

6. Τη Δ. 220/1981 απόφαση Νομάρχη Μαγνησίας, με την οποία μας ανέθεσε την εξουσία να υπογράφουμε τις αποφάσεις κηρύξεως των εκτάσεων ως αναδασωτέων, αποφασίζουμε :

Κηρύσσουμε αναδασωτέα, με σκοπό τη διατήρηση του χαρακτήρα της ως δασικής έκτασης και της αποκατάστασης με φυσική αναγέννηση της βλάστησης που κάηκε τη διακατεχόμενη έκταση, εμβαδού τετρακοσίων στρεμμάτων (400 στρεμ.) που βρίσκεται στη θέση Αράπη περιφέρειας Κοινότητας Αργαλαστής, προσδιορίζεται από τα στοιχεία ΑΒΓΔ και έχει όρια :

Ανατολικά, Δυτικά, Βόρεια, Νότια : Διακατεχόμενη δασική έκταση, όπως φαίνεται στο συνημμένο διάγραμμα που αποτελεί αναπόσπαστο μέρος της απόφασης αυτής.


Η απόφαση αυτή να δημοσιευθεί στην Εφημερίδα της Κυβερνήσεως.


Βόλος, 22 Μαΐου 1985

Με εντολή Νομάρχη

Ο Διευθυντής Δασών

ΧΡ. ΒΑΒΙΤΣΑΣ

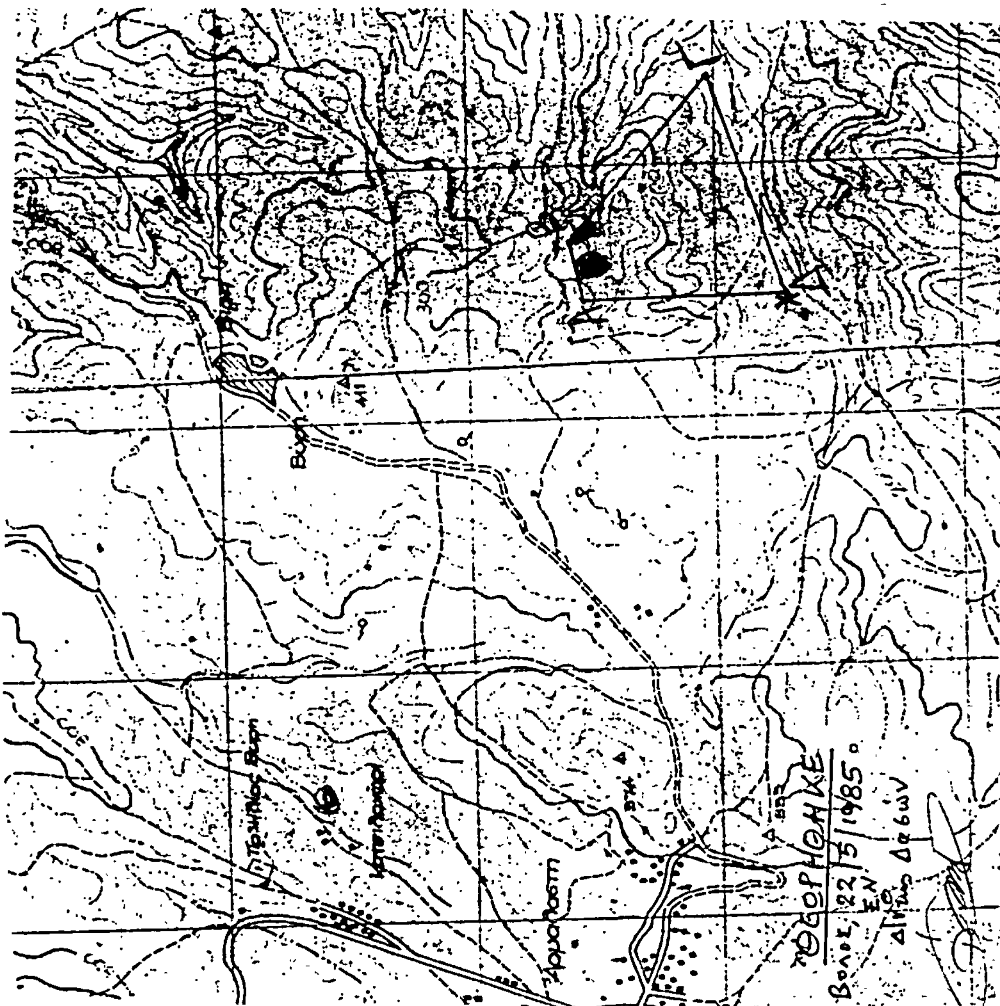

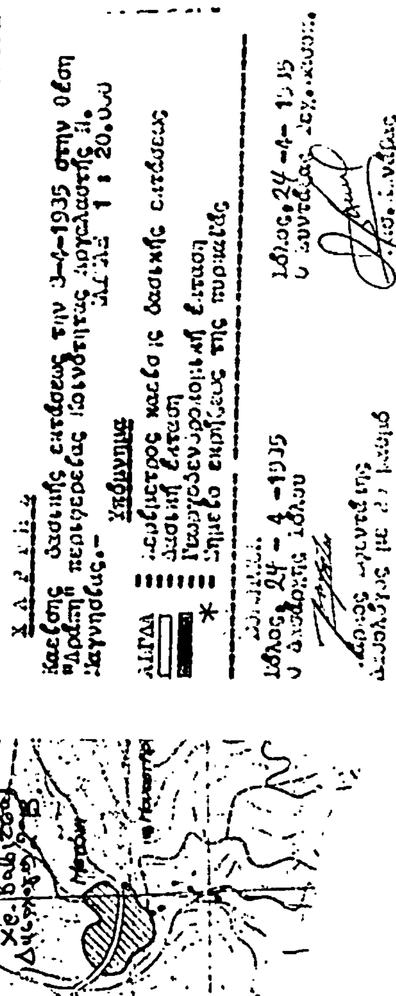

Αριθμ. 1011 (7)

Κήρυξη αναδασωτέας έκτασης 1,760 στρεμμάτων, στη θέση Βαμβακιές Περιφ. Κοινότητος Αλοννήσου, Ν. Μαγνησίας.

Ο Δ/ΝΤΗΣ ΔΑΣΩΝ Ν. ΜΑΓΝΗΣΙΑΣ

Έχοντας υπόψη :

1. Τις διατάξεις για διοικητική αποκέντρωση.

2. Τις διατάξεις του άρθρου 117 παρ. 3 του Συντάγματος.

3. Τις διατάξεις του Ν. 998/79 «Περί Προστασίας των Δασών κ.λπ» και ειδικότερα : α) Του άρθρου 41 παρ. 1, β) του άρθρου 38 παρ. 1.

4. Τις διαταγές του Υπουργείου Γεωργίας : α) 160417/1:80/8.7.80, β) 182447/3049/24.9.80.

5. Τη 1041/9.5.1985 αναφορά Δασαρχείου Σκοπέλου με την οποία προτείνεται η κήρυξη της αναφερομένης στο θέμα έκτασης, που εκχερσώθηκε παράνομα, ως αναδασωτέας.

6. Τη Δ. 220/1981 απόφαση Νομάρχη Μαγνησίας, με την οποία μας ανέθεσε την εξοσία να υπογράφουμε τις αποφάσεις κηρύξεως των εκτάσεων ως αναδασωτέων, αποφασίζουμε :

Κηρύσσουμε αναδασωτέα, με σκοπό τη διατήρηση του χαρακτήρα της ως δασικής έκτασης και την αποκατάσταση με φυσική αναγέννηση, της έκτασης που καταστράφηκε τη διακατεχόμενη έκταση, εμβαδού χιλίων, επτακοσίων εξήντα τετρ. μέτρων, (1,760 στρεμ.) που βρίσκεται στη θέση Βαμβακιές, περιφ. Κοινότητος Αλοννήσου, προσδιορίζεται από τα στοιχεία ΑΒΓΔΕΖΗΘΑ και έχει όρια :

Ανατολικά :Ελαιώνα εκχερσωτή Π. Κεχαγιά και Ι.Ν. Καλογιάννη.

Δυτικά : Διακατεχόμενη δασική έκταση

Βόρεια : Δ ακ :τεχόμενη δασική έκταση.

Νότια :Ελαιώνα εκχερσωτή, όπως φαίνεται στο συνημμένο διάγραμμα, που αποτελεί αναπόσπαστο μέρος της απόφασης αυτής.

Η απόφαση αυτή να δημοσιευθεί στην Εφημερίδα της Κυβερνήσεως.

Βόλος, 20 Μαΐου 1985

Με εντολή Νομάρχη

Ο Διευθυντής

ΧΡ. ΒΑΒΙΤΣΑΣ

